


# 昆明植物所科研基地总平面规划图



实验用地区

功能用地区

苗木用地区

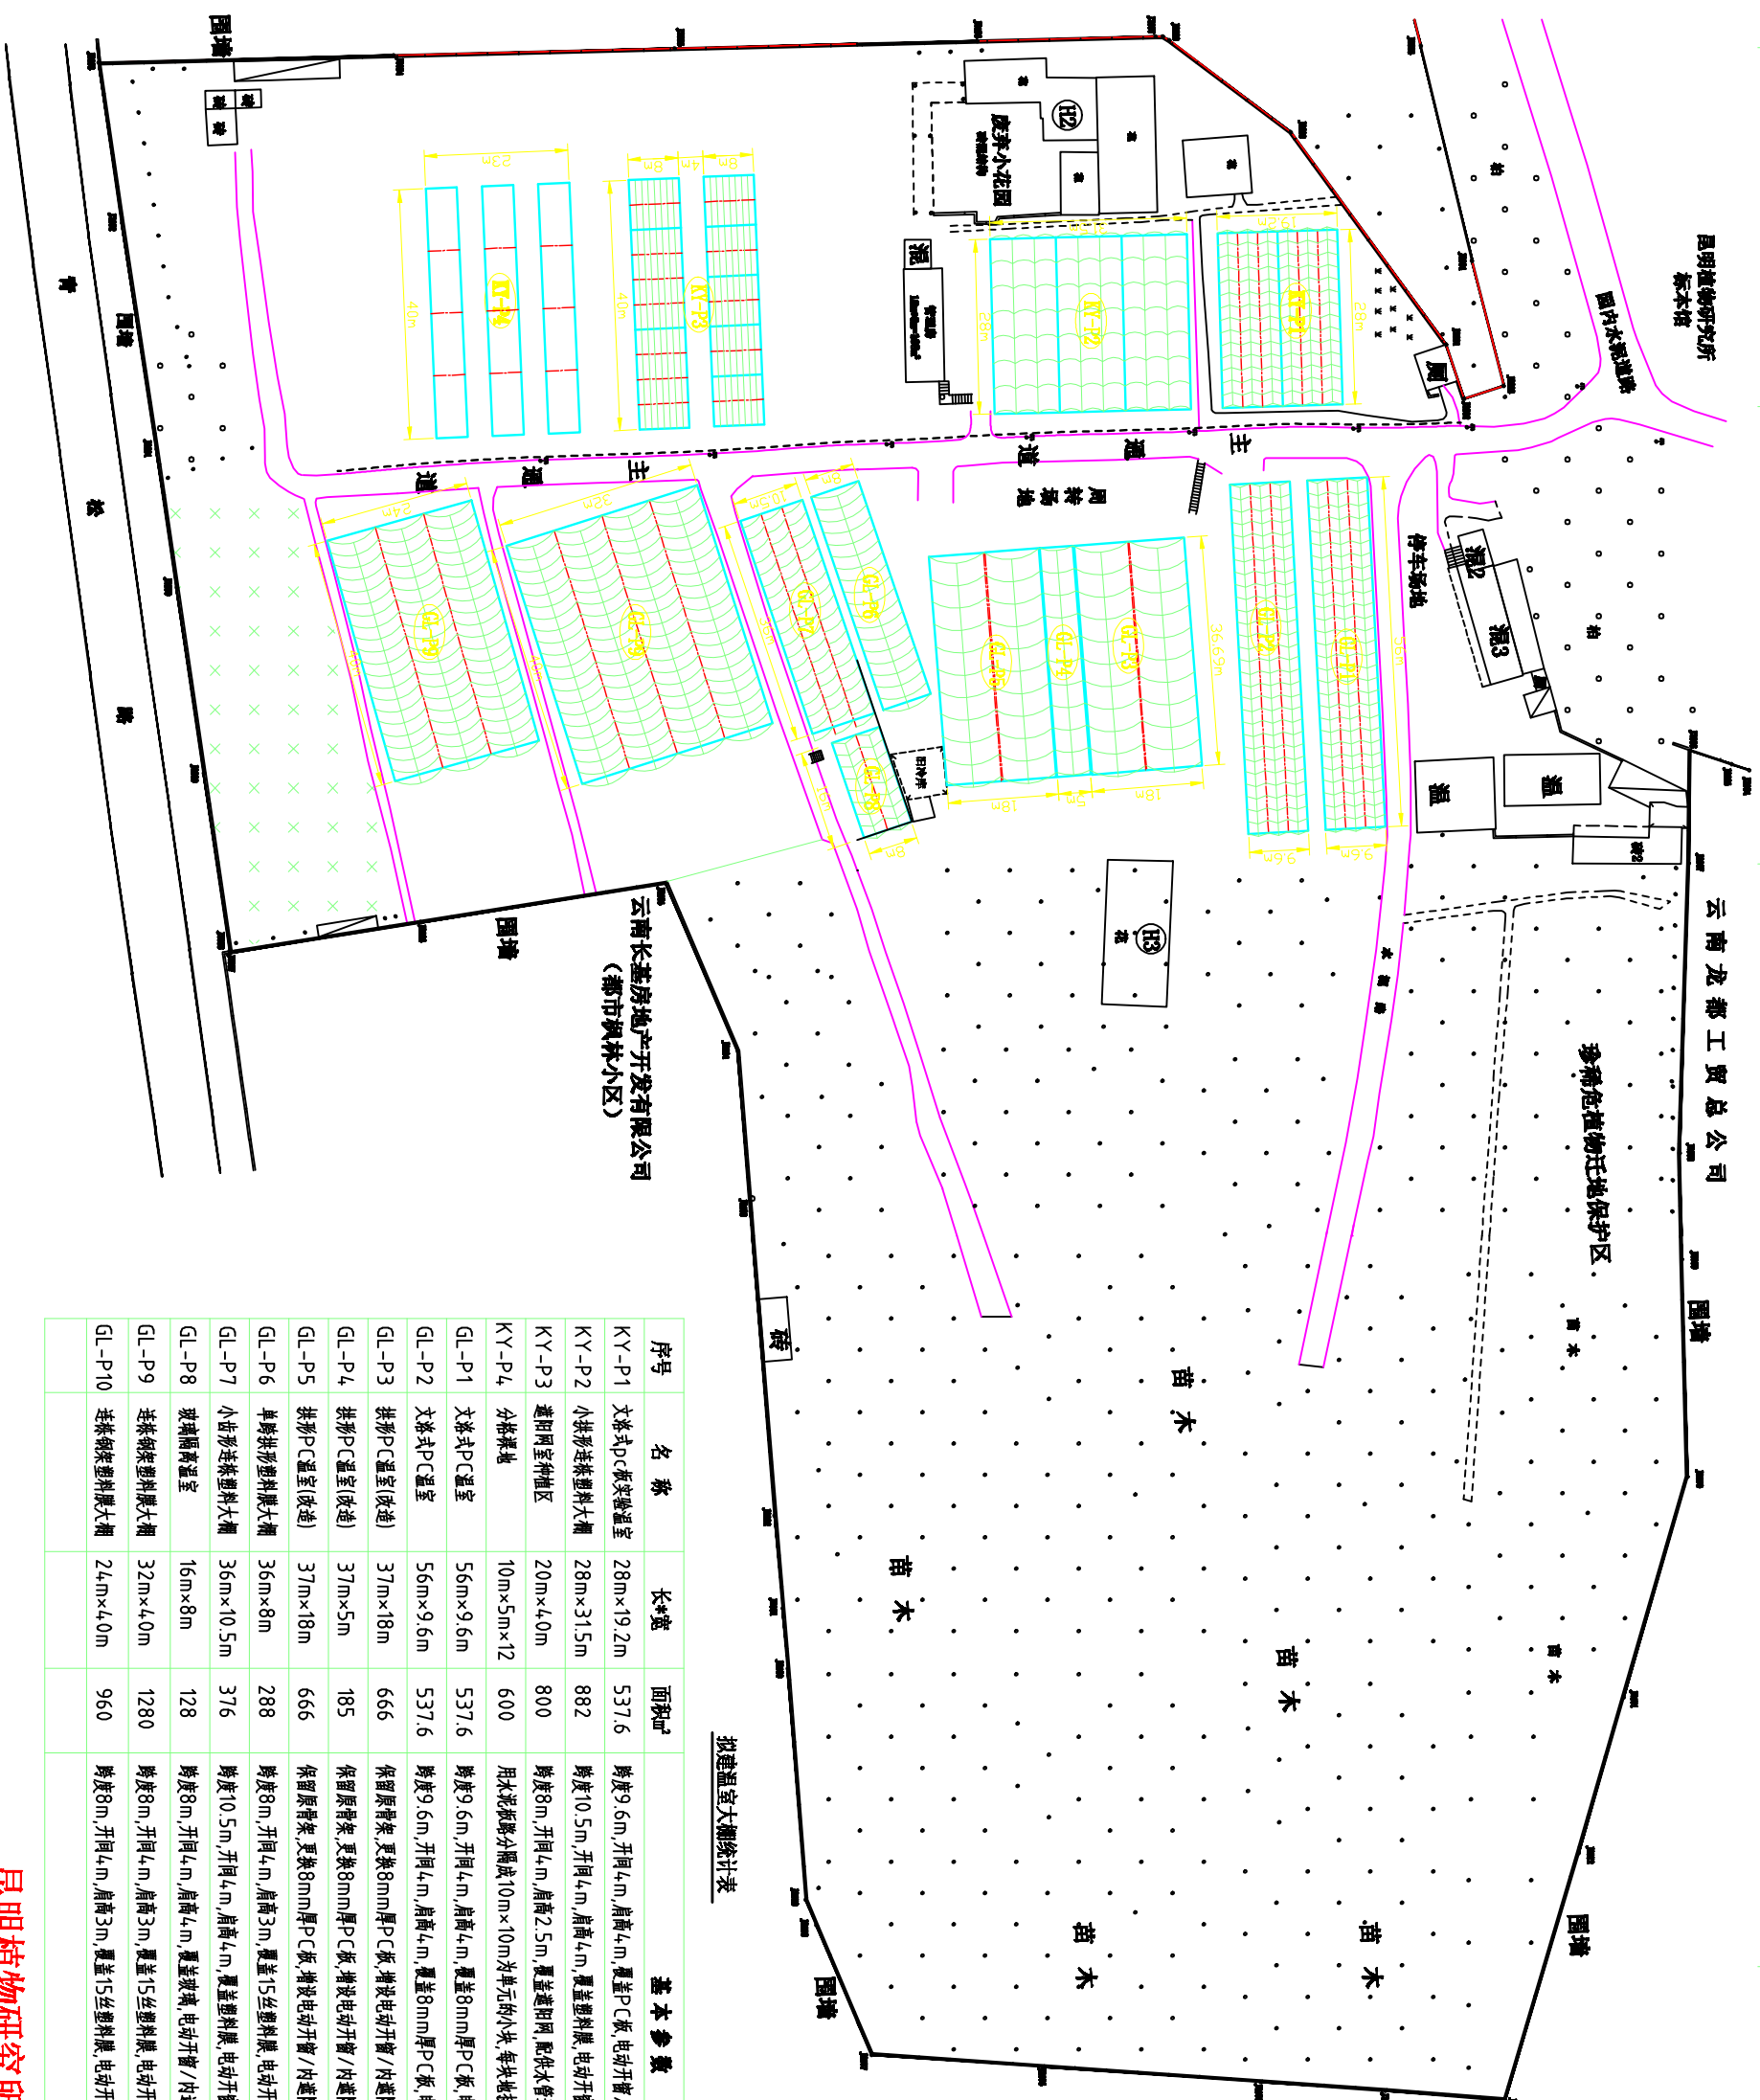

拟建温室大概统计表

序号	名称	长*宽	面积 <sup>m²</sup>	基本参数
KY-P1	文洛式PC温室	28m×19.2m	537.6	跨度9.6m, 开间4m, 肩高4m, 覆盖PC板, 电动开窗/内遮阳等
KY-P2	小排架连栋塑料大棚	28m×31.5m	882	跨度10.5m, 开间4m, 肩高4m, 覆盖塑料膜, 电动开窗/内遮阳等
KY-P3	遮阳网室种植区	20m×4.0m	800	跨度8m, 开间4m, 肩高2.5m, 覆盖遮阳网, 配供水管道及龙头
KY-P4	分栋排架	10m×5m×12	600	用水泥板分隔成10m×10m为单元的小块, 每块地设一个水龙头
GL-P1	文洛式PC温室	56m×9.6m	537.6	跨度9.6m, 开间4m, 肩高4m, 覆盖8mm厚PC板, 电动开窗/内遮阳/喷灌/加温等
GL-P2	文洛式PC温室	56m×9.6m	537.6	跨度9.6m, 开间4m, 肩高4m, 覆盖8mm厚PC板, 电动开窗/内遮阳/喷灌/加温等
GL-P3	拱形PC温室(改造)	37m×18m	666	保留原骨架, 更换8mm厚PC板, 增设电动开窗/内遮阳/喷灌等
GL-P4	拱形PC温室(改造)	37m×5m	185	保留原骨架, 更换8mm厚PC板, 增设电动开窗/内遮阳/喷灌等
GL-P5	拱形PC温室(改造)	37m×18m	666	保留原骨架, 更换8mm厚PC板, 增设电动开窗/内遮阳/喷灌等
GL-P6	单跨拱形塑料膜大棚	36m×8m	288	跨度8m, 开间4m, 肩高3m, 覆盖15丝塑料膜, 电动开窗/内遮阳/喷灌等
GL-P7	小齿形连栋塑料大棚	36m×10.5m	376	跨度10.5m, 开间4m, 肩高4m, 覆盖塑料膜, 电动开窗/内遮阳/喷灌/地面硬化等
GL-P8	玻璃阳光温室	16m×8m	128	跨度8m, 开间4m, 肩高4m, 覆盖玻璃, 电动开窗/内遮阳等
GL-P9	连栋钢架塑料膜大棚	32m×4.0m	1280	跨度8m, 开间4m, 肩高3m, 覆盖15丝塑料膜, 电动开窗/喷灌及内遮阳等
GL-P10	连栋钢架塑料膜大棚	24m×4.0m	960	跨度8m, 开间4m, 肩高3m, 覆盖15丝塑料膜, 电动开窗/喷灌及内遮阳等